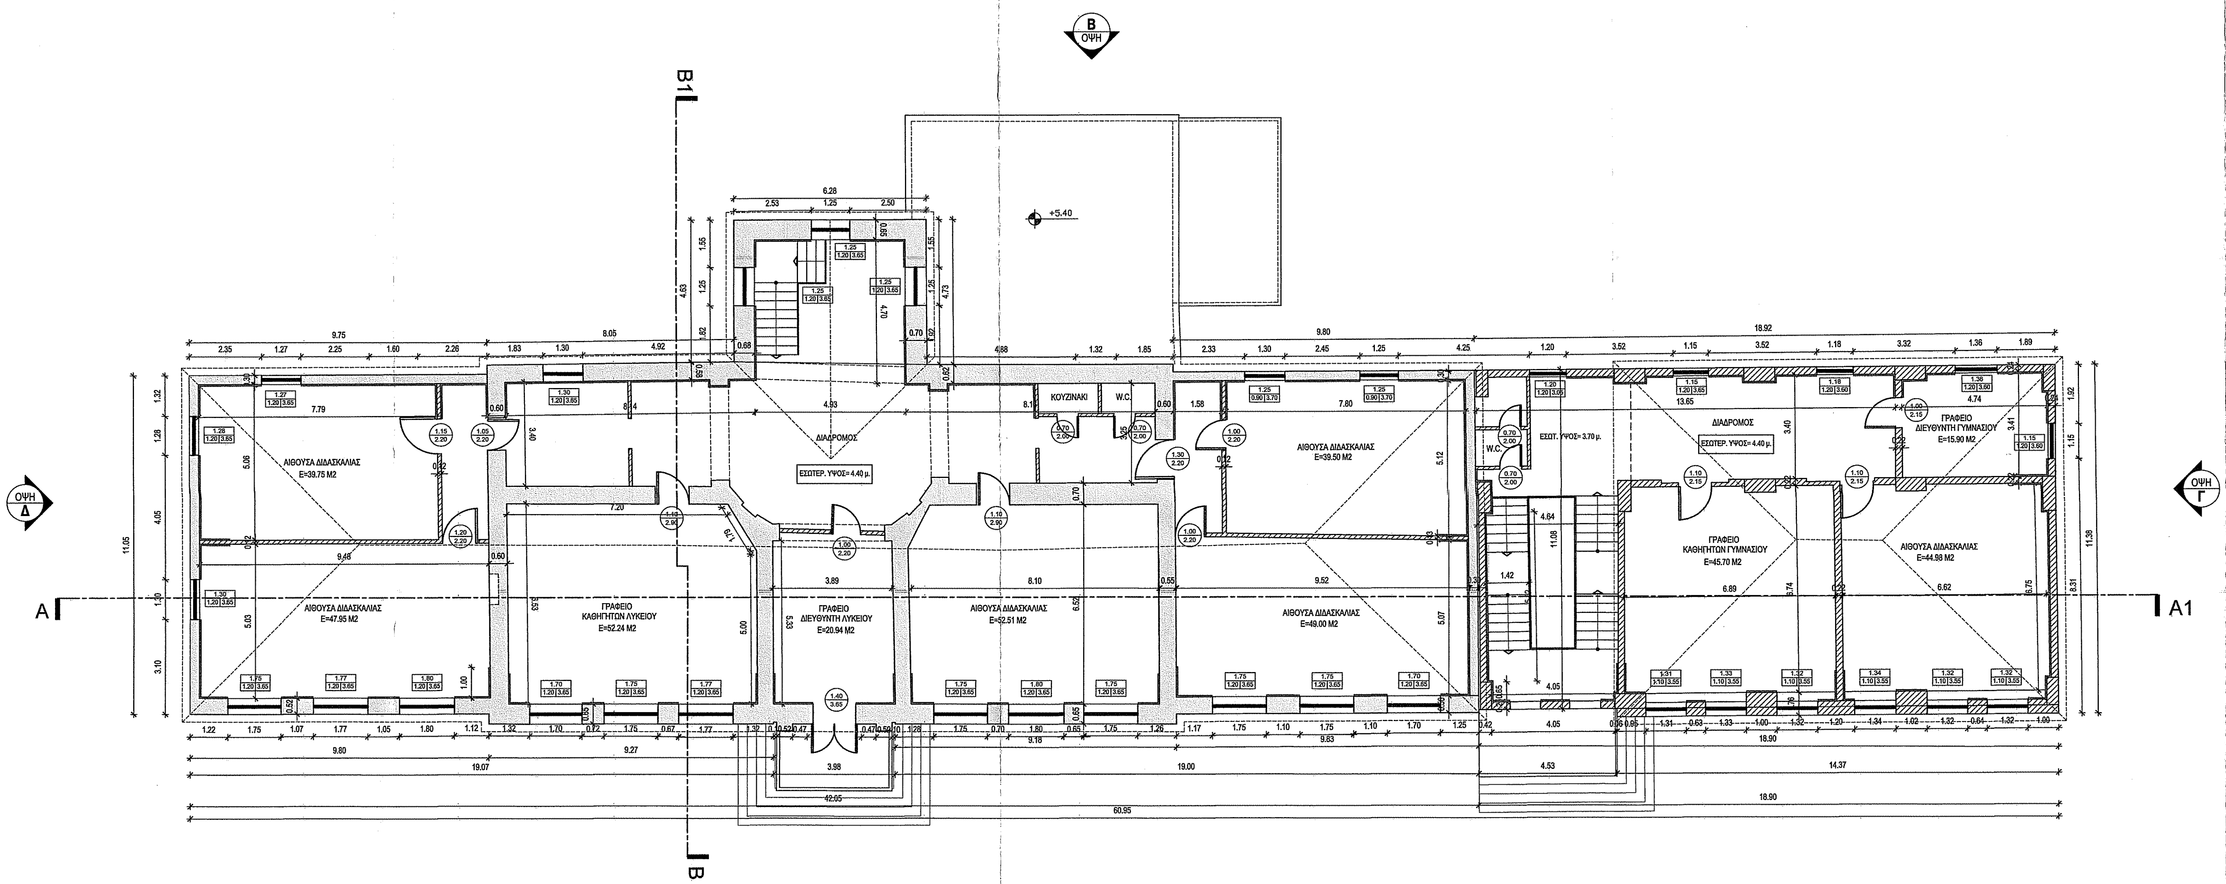

ΚΑΤΟΨΗ ΟΡΟΦΟΥ

ΚΛ. 1:100

0 1 2 5 10

ΥΠΟΜΝΗΜΑ

- ΠΕΤΡΙΝΗ ΤΟΙΧΟΠΟΙΪΑ
- ΤΟΙΧΟΠΟΙΪΑ ΧΩΡΙΣ ΜΟΝΩΣΗ
- 0.0625 ΕΠΕΝΔΥΣΗ ΤΟΙΧΩΜΑΤΩΝ ΜΕ ΠΕΤΡΟΒΑΜΒΑΚΑ ΚΑΙ ΦΥΛΛΟ ΙΝΟΣΑΝΙΔΑΣ ΣΥΝΟΛΙΚΟΥ ΠΑΧΟΥΣ 6,25εκ.
- 0.0500 ΕΠΕΝΔΥΣΗ ΟΡΟΦΩΝ ΜΕ ΓΥΨΟΣΑΝΙΔΑ ΠΑΝΩ ΣΕ ΜΕΤΑΛΛΙΚΟ ΣΚΕΛΕΤΟ ΚΑΙ ΕΞΩΤΕΡΙΚΑ ΤΟΠΟΘΕΤΗΣΗ ΠΕΤΡΟΒΑΜΒΑΚΑ ΠΑΧΟΥΣ 5εκ.
- ΚΕΡΑΜΟΣΚΕΠΗ
- A1 ΕΝΔΕΙΞΗ ΤΟΜΗΣ
- ΟΨΗ Α ΕΝΔΕΙΞΗ ΟΨΗΣ
- ΠΛΑΤΟΣ ΠΑΡΑΘΥΡΟΥ, ΠΡΕΚΙ ΠΑΡΑΘΥΡΟΥ, ΠΟΔΙΑ ΠΑΡΑΘΥΡΟΥ — ΜΕΤΡΗΣΕΙΣ ΠΡΕΚΙΟΥ & ΠΟΔΙΑΣ ΑΠΟ ΤΕΛΙΚΟ ΔΑΠΕΔΟ
- ΠΛΑΤΟΣ ΘΥΡΑΣ, ΠΡΕΚΙ ΘΥΡΑΣ
- ΣΤΑΘΜΗ ΤΕΛΙΚΟΥ ΔΑΠΕΔΟΥ

ΕΙΣΟΔΟΣ ΟΝΟΜΑΣΙΑ ΧΩΡΟΥ

ΣΗΜΕΙΩΣΗ:

1) ΑΝΤΙΚΑΤΑΣΤΑΣΗ ΟΛΩΝ ΤΩΝ ΕΞΩΤΕΡΙΚΩΝ ΚΟΥΦΩΜΑΤΩΝ ΜΕ ΝΕΑ ΑΝΟΙΓΟΜΕΝΑ, ΑΠΟ ΞΥΛΕΙΑ ΤΥΠΟΥ ΙΡΟΚΟ ΜΕ ΥΑΛΟΠΙΝΑΚΕΣ ΔΙΠΛΟΥΣ ΘΕΡΜΟΜΟΝΩΤΙΚΟΥΣ- ΗΧΟΜΟΝΩΤΙΚΟΥΣ- ΑΝΑΚΛΑΣΤΙΚΟΥΣ ΣΥΝΟΛΙΚΟΥ ΠΑΧΟΥΣ 22 mm (5 mm εξωτερικά/ 11 mm κενό/ 3+3 mm triplex εσωτερικά)

2) ΑΝΤΙΚΑΤΑΣΤΑΣΗ ΟΛΩΝ ΤΩΝ ΘΥΡΩΝ ΤΩΝ ΚΥΡΙΩΝ ΧΩΡΩΝ ΜΕ ΝΕΕΣ ΘΕΡΜΟΔΙΑΚΟΠΤΟΜΕΝΕΣ ΑΛΟΥΜΙΝΙΟΥ

ΕΛΛΗΝΙΚΗ ΔΗΜΟΚΡΑΤΙΑ
ΠΕΡΙΦΕΡΕΙΑ ΠΕΛΟΠΟΝΝΗΣΟΥ
ΔΗΜΟΣ ΑΝΑΤΟΛΙΚΗΣ ΜΑΝΗΣ
ΔΙΕΥΘΥΝΣΗ ΠΕΡΙΒΑΛΛΟΝΤΟΣ, ΠΟΛΕΟΔΟΜΙΑΣ & ΤΕΧΝΙΚΩΝ ΥΠΗΡΕΣΙΩΝ

ΕΡΓΟ: ΕΝΕΡΓΕΙΑΚΗ ΑΝΑΒΑΘΜΙΣΗ ΣΧΟΛΙΚΟΥ ΚΤΙΡΙΟΥ ΓΥΜΝΑΣΙΟΥ-ΛΥΚΕΙΟΥ ΑΡΕΟΠΟΛΗΣ

ΘΕΣΗ: Τ.Κ. ΑΡΕΟΠΟΛΗΣ- ΔΗΜΟΣ ΑΝΑΤΟΛΙΚΗΣ ΜΑΝΗΣ (ΕΝΤΟΣ ΟΙΚΙΣΜΟΥ-ΕΝΤΟΣ ΣΧΕΔΙΟΥ)

ΜΕΛΕΤΗΤΗΣ:
Πάρνωνας α.ε. Αναπτυξιακή Πελοποννήσου
ΑΝΑΠΤΥΞΙΑΚΗ ΠΑΡΝΩΝΑ
ΑΝΑΠΤΥΞΙΑΚΗ ΑΝΩΝΥΜΗ ΕΤΑΙΡΕΙΑ Ο.Τ.Α.
Λεωνίδιο Δήμου Νότιας Κυνουρίας
Τεχνική Υπηρεσία
Τμήμα Μελετών
Τηλ.: 27570 22807 - Fax: 27570 22246
e-mail: ty@parnonas.gr

ΜΕΛΕΤΗ: ΑΡΧΙΤΕΚΤΟΝΙΚΗ ΠΡΟΜΕΛΕΤΗ

ΘΕΜΑ ΣΧΕΔΙΟΥ: ΚΑΤΟΨΗ ΟΡΟΦΟΥ — ΑΡ. ΣΧΕΔΙΟΥ Π02

Θεωρείται το παρόν σχέδιο υπό τον όρο της εφαρμογής των εις την υπ'αριθ. ΥΠ.ΠΟ.ΑΔΥΝΕΜ/ΕΛΕΠΝ/Φ.025/455642/47285/5605/763/12-04-2019 περιορισμών.
Ο Προϊστάμενος της ΥΠΗΡΕΣΙΑΣ ΝΕΩΤΕΡΩΝ ΜΝΗΜΕΙΩΝ & ΤΕΧΝΙΚΩΝ ΕΡΓΩΝ ΔΥΤΙΚΗΣ ΕΛΛΑΔΟΣ ΠΕΛΟΠΟΝΝΗΣΟΥ & ΝΟΤ. ΙΟΝΙΟΥ
Γεώργιος Παπανόρεου
Αρχιτέκτων Μηχανικός

ΚΛΙΜΑΚΑ: 1:100

ΧΡΟΝΟΣ ΜΕΛΕΤΗΣ: ΜΑΡΤΙΟΣ 2016

ΣΥΝΤΑΚΤΕΣ

Μαρία Παπαβασιλείου
Αρχιτέκτων Μηχανικος Ε.Μ.Π.

Χρήστος Γεωργίτσης
Πολιτικός Μηχανικός Π.Ε.

ΕΛΕΓΧΘΗΚΕ

Αγάπασία Σουσίνη
Πολιτικός Μηχανικός ΠΕ με βαθμό

ΘΕΩΡΗΘΗΚΕ

ΕΛΛΗΝΙΚΗ ΔΗΜΟΣ ΑΝ... ΤΕΧΝΙΚΩΝ ΥΠΗΡΕΣΙΩΝ ... Π.Ε. ΜΕ ΒΑΘΜΟ

3/11/2017