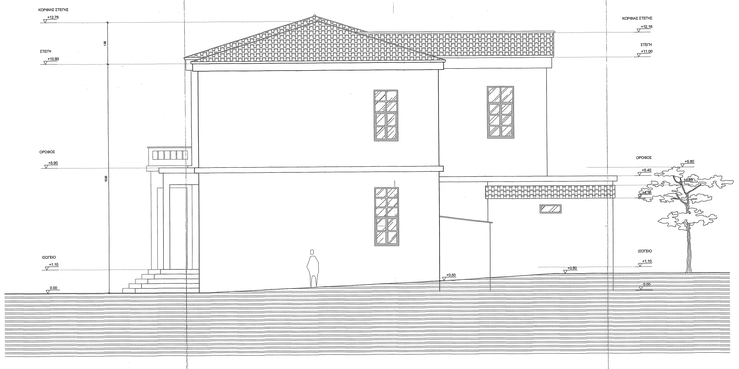

ΒΟΡΕΙΟΔΥΤΙΚΗ ΟΨΗ (ΟΨΗ Δ)

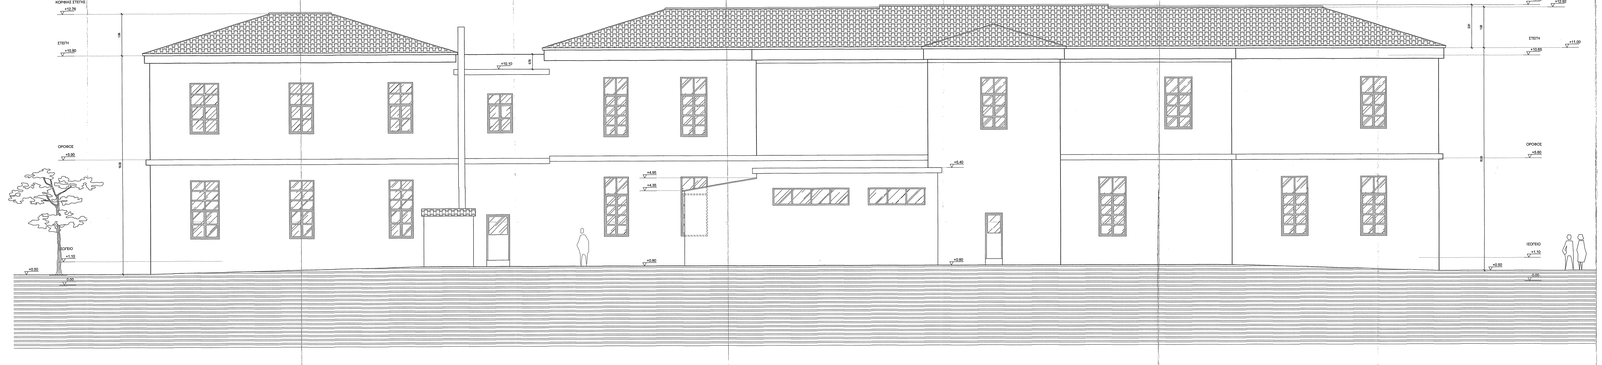

ΒΟΡΕΙΟΑΝΑΤΟΛΙΚΗ ΟΨΗ (ΟΨΗ Β)

ΧΛ 1/50

0 1 2 5 m

ΥΠΟΜΝΗΜΑ

- ΚΕΡΑΜΟΣΘΕΤΗ
- Α/Σ — ΕΝΔΕΙΞΗ ΤΟΜΗΣ
- ΕΝΔΕΙΞΗ ΟΨΗΣ
- ΠΛΑΙΣΙΟ ΠΑΡΑΘΥΡΟΥ / ΠΡΟΣ ΠΑΡΑΘΥΡΟ / ΠΟΔΙΑ ΠΑΡΑΘΥΡΟΥ — ΜΕΤΑΛΛΙΚΕΣ ΠΡΟΦΙΛΕΣ Α' ΤΟΙΧΑΣ ΑΠΟ ΤΟΥΡΚΟ ΔΑΓΚΑΣ
- ΠΛΑΙΣΙΟ ΘΥΡΑΣ / ΠΡΟΣ ΘΥΡΑΣ
- ΣΥΜΒΑΣΗ ΠΕΡΙΟΤΟ ΔΙΑΦΟΡΟ
- ΕΞΟΔΟΣ — ΟΝΟΜΑΣΙΑ ΧΩΡΟΥ
- ΔΙΜΕΙΩΣΕΙΣ — Οι ΔΙΑΣΤΑΣΕΙΣ ΟΨΗΣ ΤΩΝ ΕΞΩΤΕΡΙΚΩΝ ΚΟΥΦΩΜΑΤΩΝ ΜΕ ΤΙΣΑ ΑΛΟΥΜΙΝΙΟΥ, ΑΠΟ ΕΥΘΕΙΑ ΤΥΠΟΥ ΨΥΧΕΙΟ ΜΕ ΤΑΧΥΠΛΑΚΕΣ ΔΙΠΛΟΥ ΘΕΡΜΟΜΟΝΩΤΙΚΟΥ ΠΑΧΟΥΣ 24 mm ΚΑΙ ΠΑΡΕΜΒΥΣΜΑ ΑΠΟ ΠΟΛΥΑΙΘΥΛΕΝΙΟ ΠΑΧΟΥΣ 22 mm (ΣΥΝΟΛΙΚΟ ΠΑΧΟΣ 46 mm ΚΑΙ ΒΑΡΟΣ 24 kg/m²).
Οι ΔΙΑΣΤΑΣΕΙΣ ΟΨΗΣ ΤΩΝ ΕΣΩΤΕΡΙΚΩΝ ΚΟΥΦΩΜΑΤΩΝ ΜΕ ΥΑΛΟ ΑΣΦΑΛΕΙΑΣ ΔΙΠΛΟΥΣΤΑΥΡΩΜΕΝΟ ΚΑΙ ΠΑΧΟΥΣ 6 mm.

ΕΛΛΗΝΙΚΗ ΔΗΜΟΚΡΑΤΙΑ
ΠΕΡΙΦΕΡΕΙΑ ΠΕΛΟΠΟΝΝΗΣΟΥ
ΔΗΜΟΣ ΑΝΑΤΟΛΙΚΗΣ ΜΑΝΗΣ
ΔΙΕΥΘΥΝΣΗ: ΠΕΡΙΒΑΛΛΟΝΤΟΣ, ΠΟΛΕΟΔΟΜΙΑΣ & ΤΕΧΝΙΚΩΝ ΥΠΗΡΕΣΙΩΝ

ΕΡΓΟ: ΕΝΕΡΓΕΙΤΑΚΗ ΑΝΑΒΑΘΜΙΣΗ ΣΧΟΛΙΚΟΥ ΚΤΙΡΙΟΥ ΓΥΜΝΑΣΙΟΥ-ΛΥΚΕΙΟΥ ΑΡΕΟΠΟΛΗΣ

ΘΕΣΗ: Τ.Κ. ΑΡΕΟΠΟΛΗΣ - ΔΗΜΟΣ ΑΝΑΤΟΛΙΚΗΣ ΜΑΝΗΣ (ΕΝΤΟΣ ΟΙΚΙΣΜΟΥ-ΕΝΤΟΣ ΣΧΕΔΙΟΥ)

ΜΕΛΕΤΗΤΕΣ:
Πάγκυπος ο.ε.
Αναπτυξιακές Μελετοκατ/σεις
ΑΝΑΠΤΥΞΙΑΚΗ ΠΑΡΝΩΝΑ
ΑΝΑΠΤΥΞΙΑΚΗ ΑΝΩΝΥΜΗ ΕΤΑΙΡΕΙΑ Ο.Τ.Α.
Λεωνίδου Δήμου Νίκας Κυπαρίσσι
Τηλ.-φαξ 27570 22807 – Fax: 27570 22246
e-mail: lv@panagiotou.gr

ΜΕΛΕΤΗ: ΑΡΧΙΤΕΚΤΟΝΙΚΗ ΜΕΛΕΤΗ

ΘΕΜΑ ΣΧΕΔΙΟΥ: ΑΡ. ΣΧΕΔΙΟΥ
ΟΨΕΙΣ
ΒΟΡΕΙΟΑΝΑΤΟΛΙΚΗ ΟΨΗ (ΟΨΗ Β)
ΒΟΡΕΙΟΔΥΤΙΚΗ ΟΨΗ (ΟΨΗ Δ) Π05

ΚΛΙΜΑΚΑ: 1:50

ΧΡΟΝΟΣ ΜΕΛΕΤΗΣ: ΟΚΤΩΒΡΙΟΣ 2007

ΣΥΝΤΑΚΤΕΣ:
Μαρία Παπαβασιλείου
Αρχιτέκτων Μηχανικός Ε.Μ.Π.

Χρήστος Γαυρίτσης
Πολιτικός Μηχανικός Π.Ε.

ΕΛΕΓΧΘΗΚΕ

ΘΕΩΡΗΘΗΚΕ