


ΟΙΚΟΔΟΜΙΚΗ ΓΡΑΜΜΗ

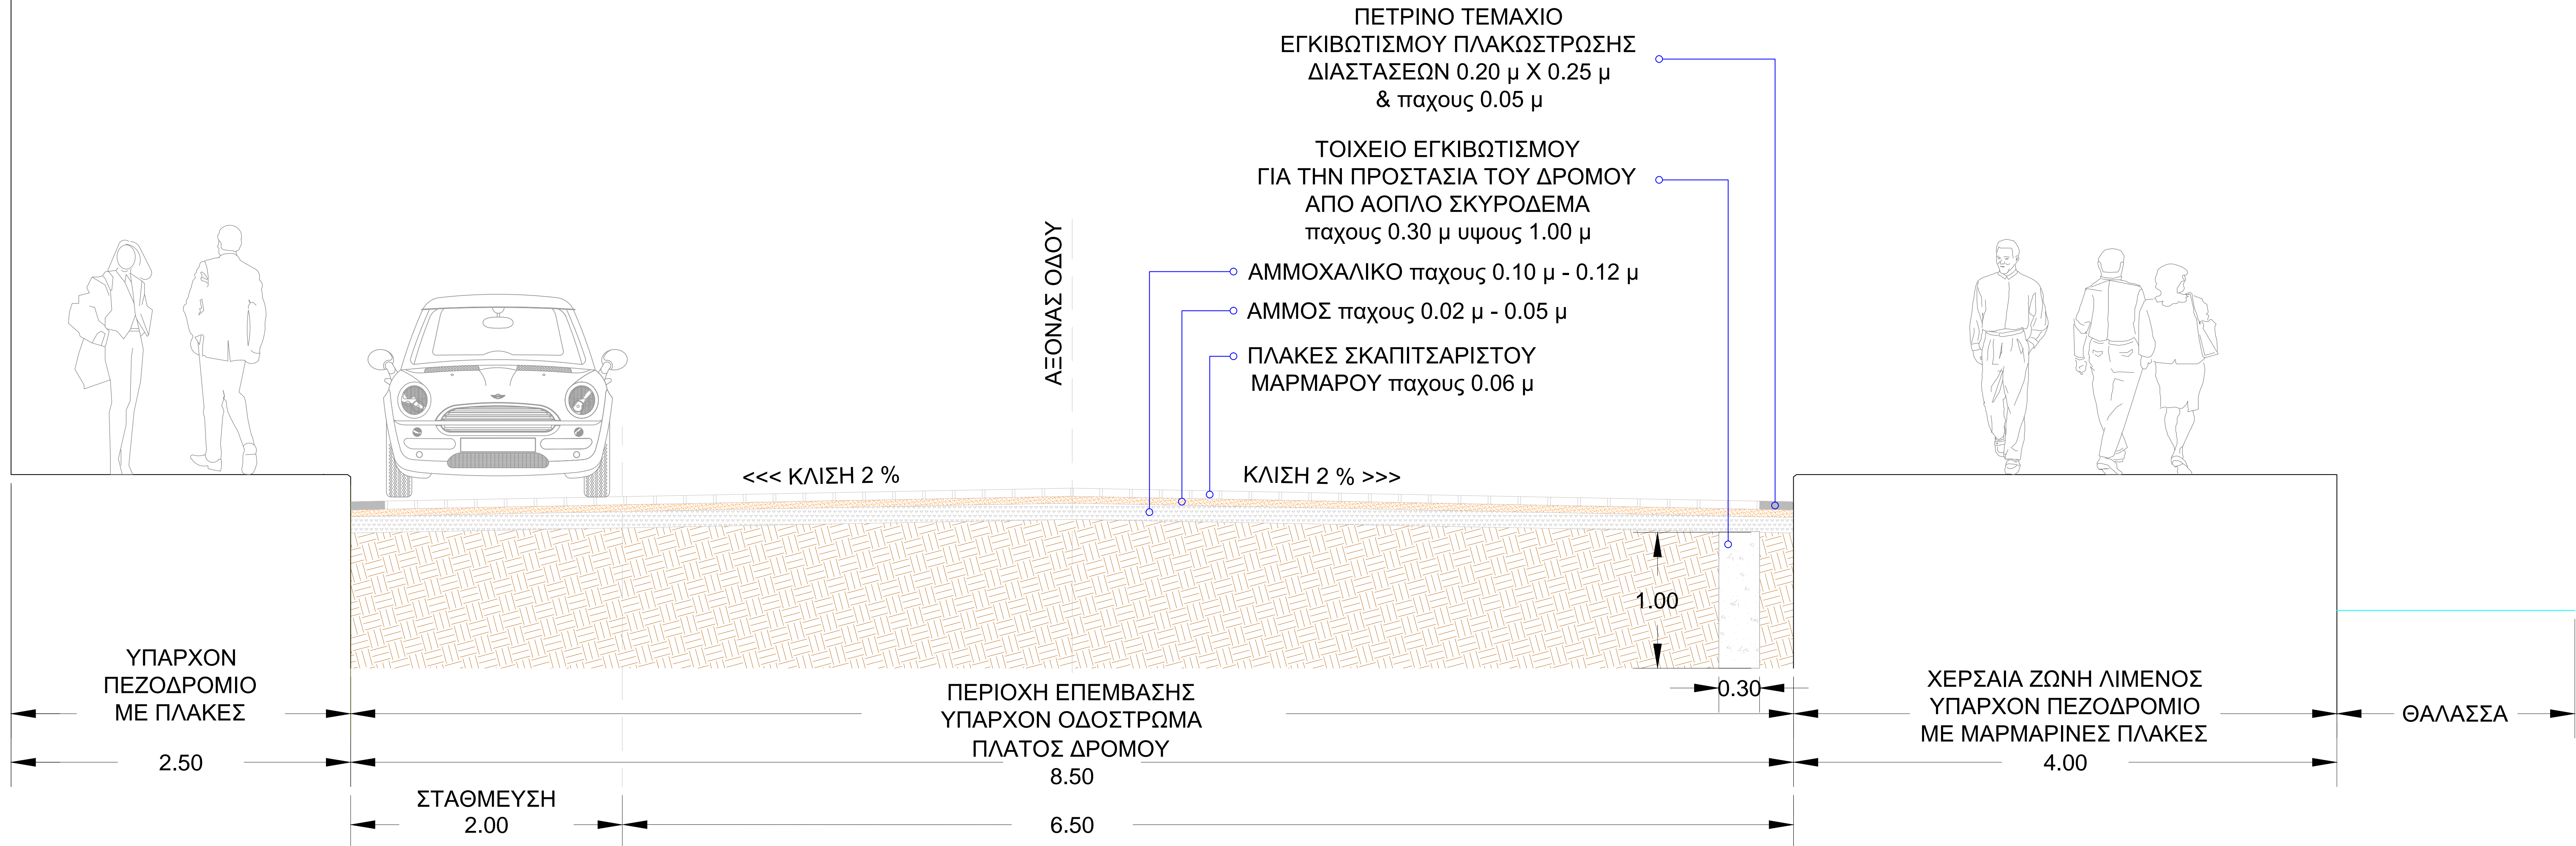

ΔΙΑΤΟΜΗ Α - Α
ΟΔΟΣ ΒΑΣ.ΠΑΥΛΟΥ

ΕΡΓΟΔΟΤΗΣ : ΔΗΜΟΣ ΑΝΑΤΟΛΙΚΗΣ ΜΑΝΗΣ

ΤΙΤΛΟΣ : ΑΝΑΠΛΑΣΗ ΟΙΚΙΣΜΟΥ ΓΥΘΕΙΟΥ

ΘΕΣΗ : ΓΥΘΕΙΟ - ΕΝΤΟΣ ΣΧΕΔΙΟΥ ΠΟΛΕΩΣ
Δ. ΑΝΑΤΟΛΙΚΗΣ ΜΑΝΗΣ - Ν.ΛΑΚΩΝΙΑΣ

ΜΕΛΕΤΗΤΗΣ :

ΤΕΧΝΙΚΗ ΥΠΗΡΕΣΙΑ
ΔΗΜΟΥ ΑΝΑΤΟΛΙΚΗΣ ΜΑΝΗΣ

ΘΕΜΑ :

ΚΛΙΜΑΚΑ : 1 / 20

ΧΡΟΝΟΣ :

ΔΕΚΕΜΒΡΙΟΣ 2021

ΑΡΙΘΜΟΣ ΣΧΕΔΙΟΥ

ΣΧΕΔΙΑ ΛΕΠΤΟΜΕΡΕΙΩΝ -
ΕΝΔΕΙΚΤΙΚΕΣ ΤΟΜΕΣ ΟΔΩΝ

A₂

ΣΦΡΑΓΙΔΑ - ΥΠΟΓΡΑΦΗ
- Ο ΣΥΝΤΑΞΑΣ -

ΘΕΩΡΗΣΗ

ΓΕΩΡΓΙΟΣ ΔΗΜ. ΒΟΥΜΠΑΚΟΣ
ΔΙΠΛΩΧΟΣ ΑΡΧΙΤΕΚΤΩΝ ΜΗΧΑΝΙΚΟΣ
ΠΑΝΕΠΙΣΤΗΜΙΟΥ ΡΕΘΙΜΝΗΣ / Α.ΣΑΡΕΝΤΖΑ
ΜΕΛΟΣ Τ.Ε.Ε. - ΑΡΙΘ. ΜΗΤΡΩΟΥ: 118742
ΠΟΛΥΤΕΧΝΙΚΟ 5 ΓΥΘΙΟΥ Τ.Κ. 69487 / 0843
ΥΠΗΛ. 3004704