



ΔΙΑΤΟΜΗ Β - Β
ΟΔΟΣ ΑΡΧΑΙΟΥ ΘΕΑΤΡΟΥ

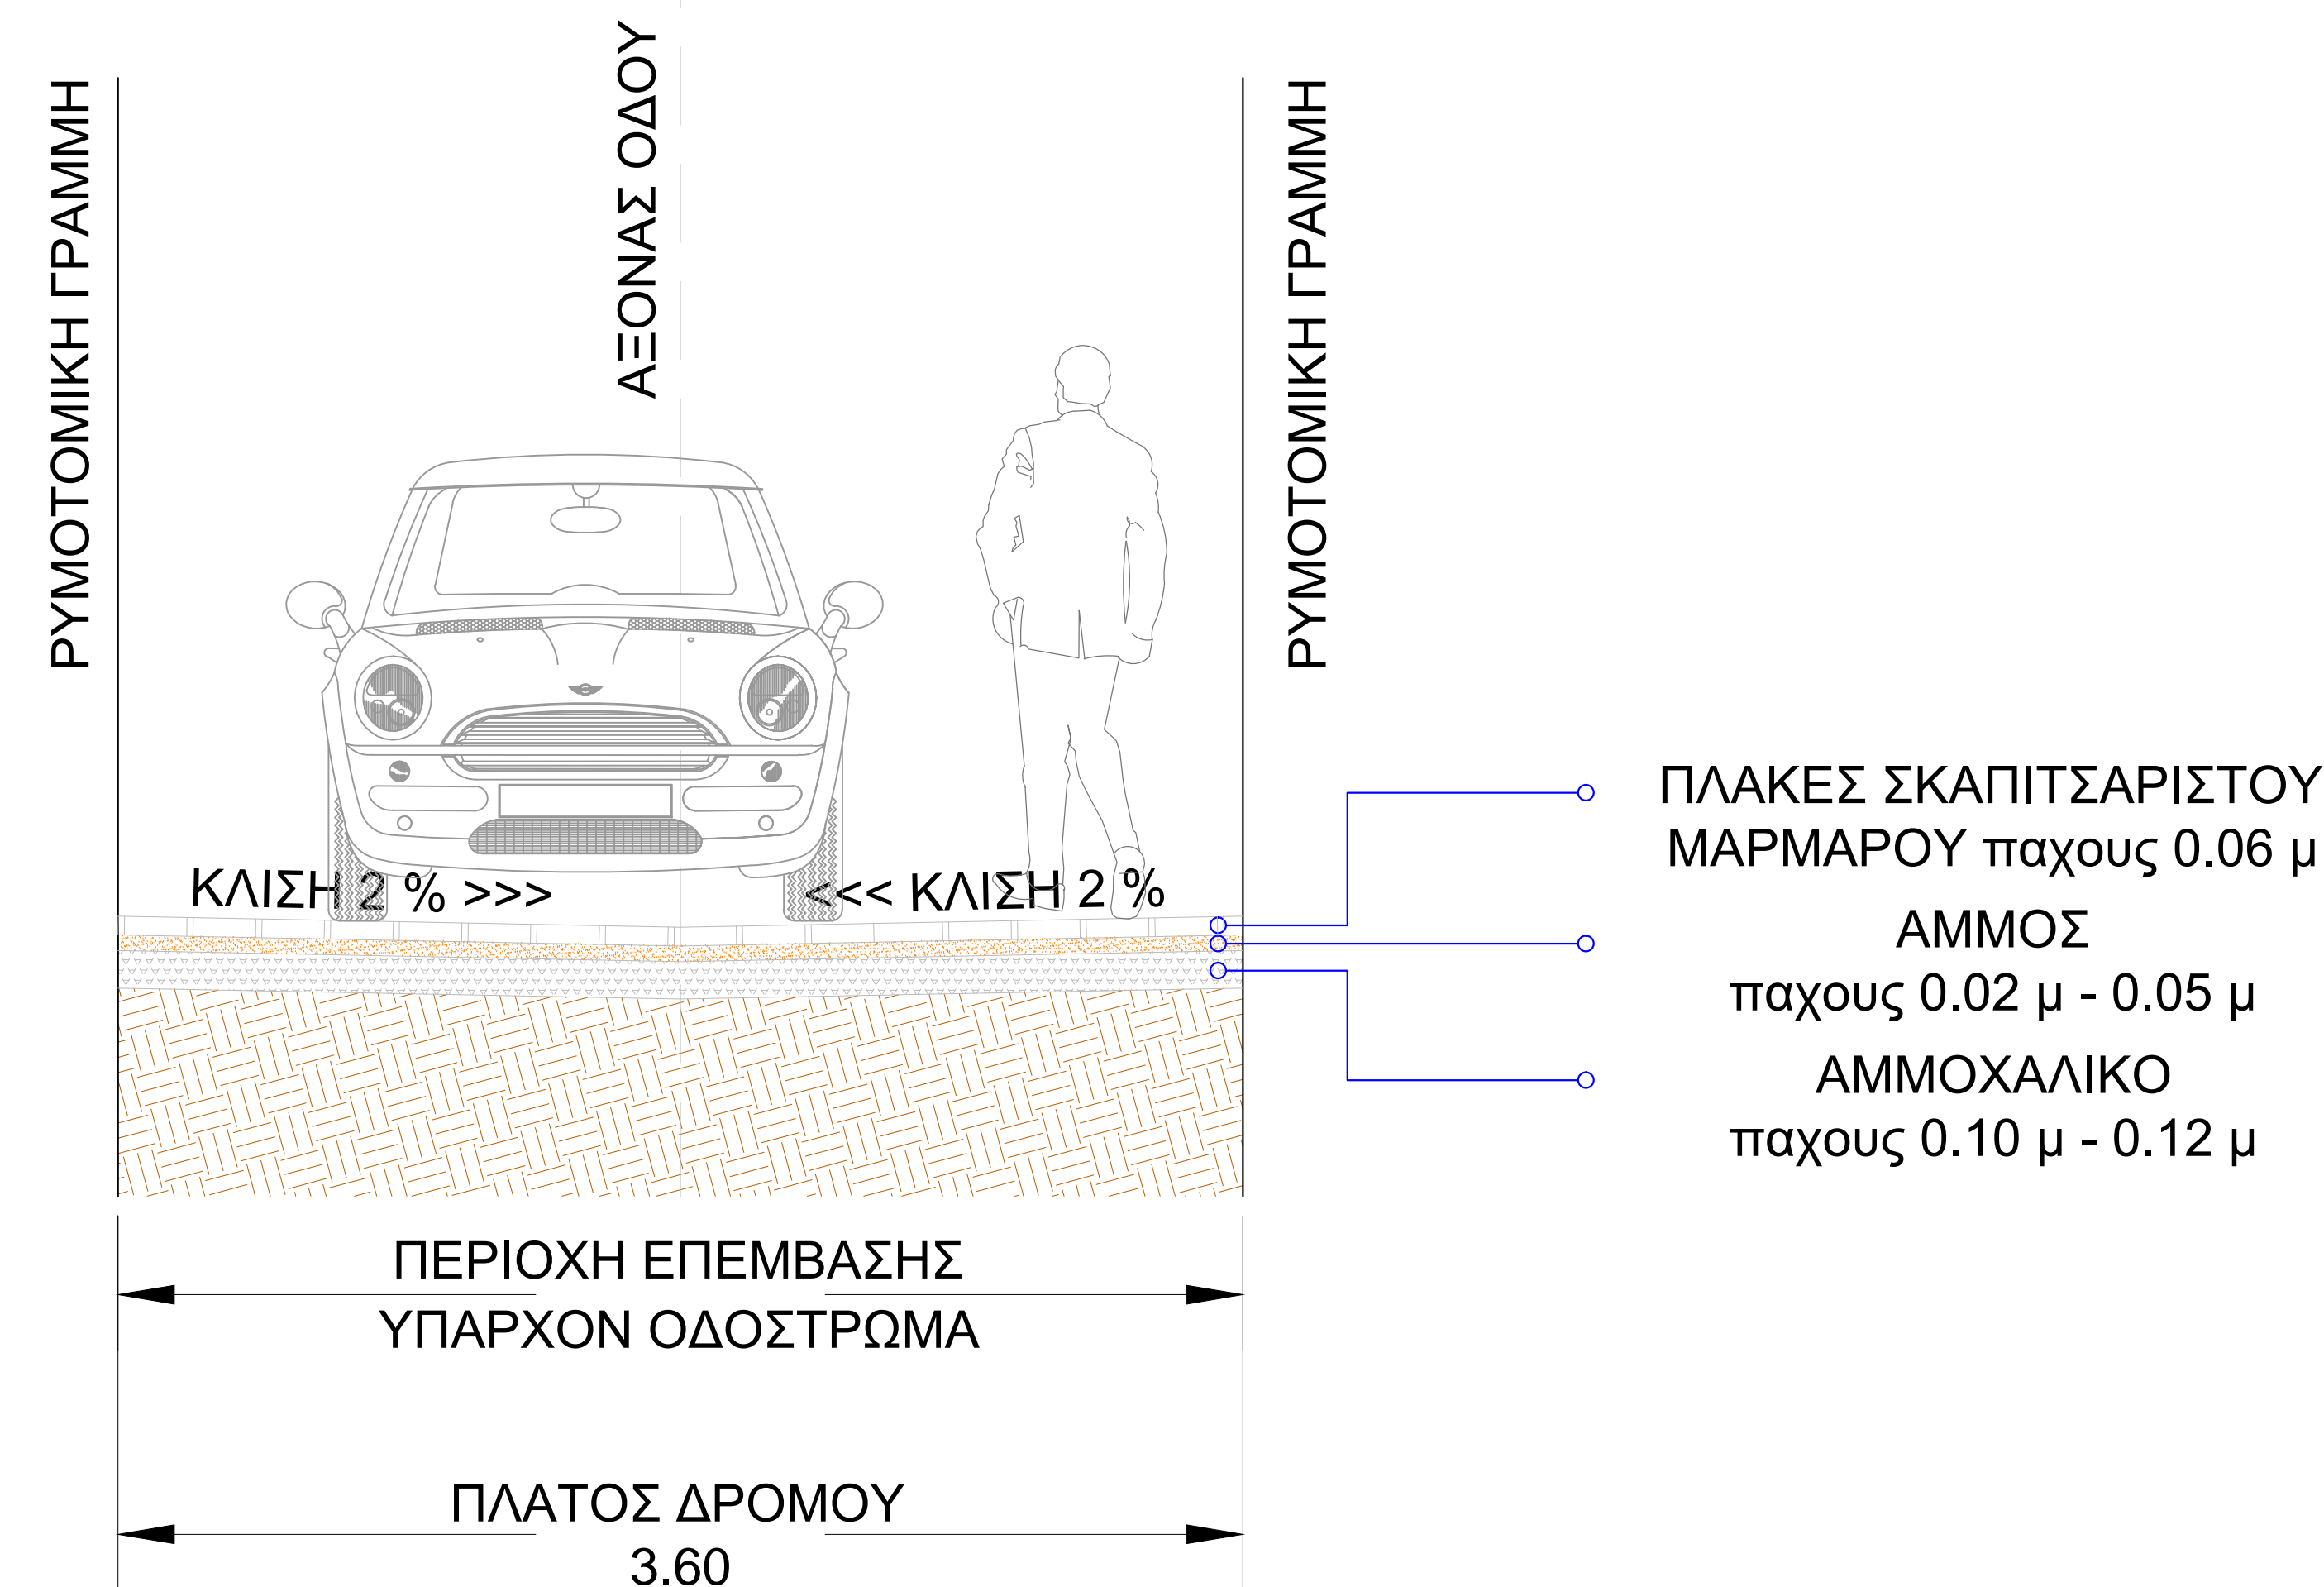

ΔΙΑΤΟΜΗ Γ - Γ
ΟΔΟΣ ΛΑΡΥΣΣΙΟΥ

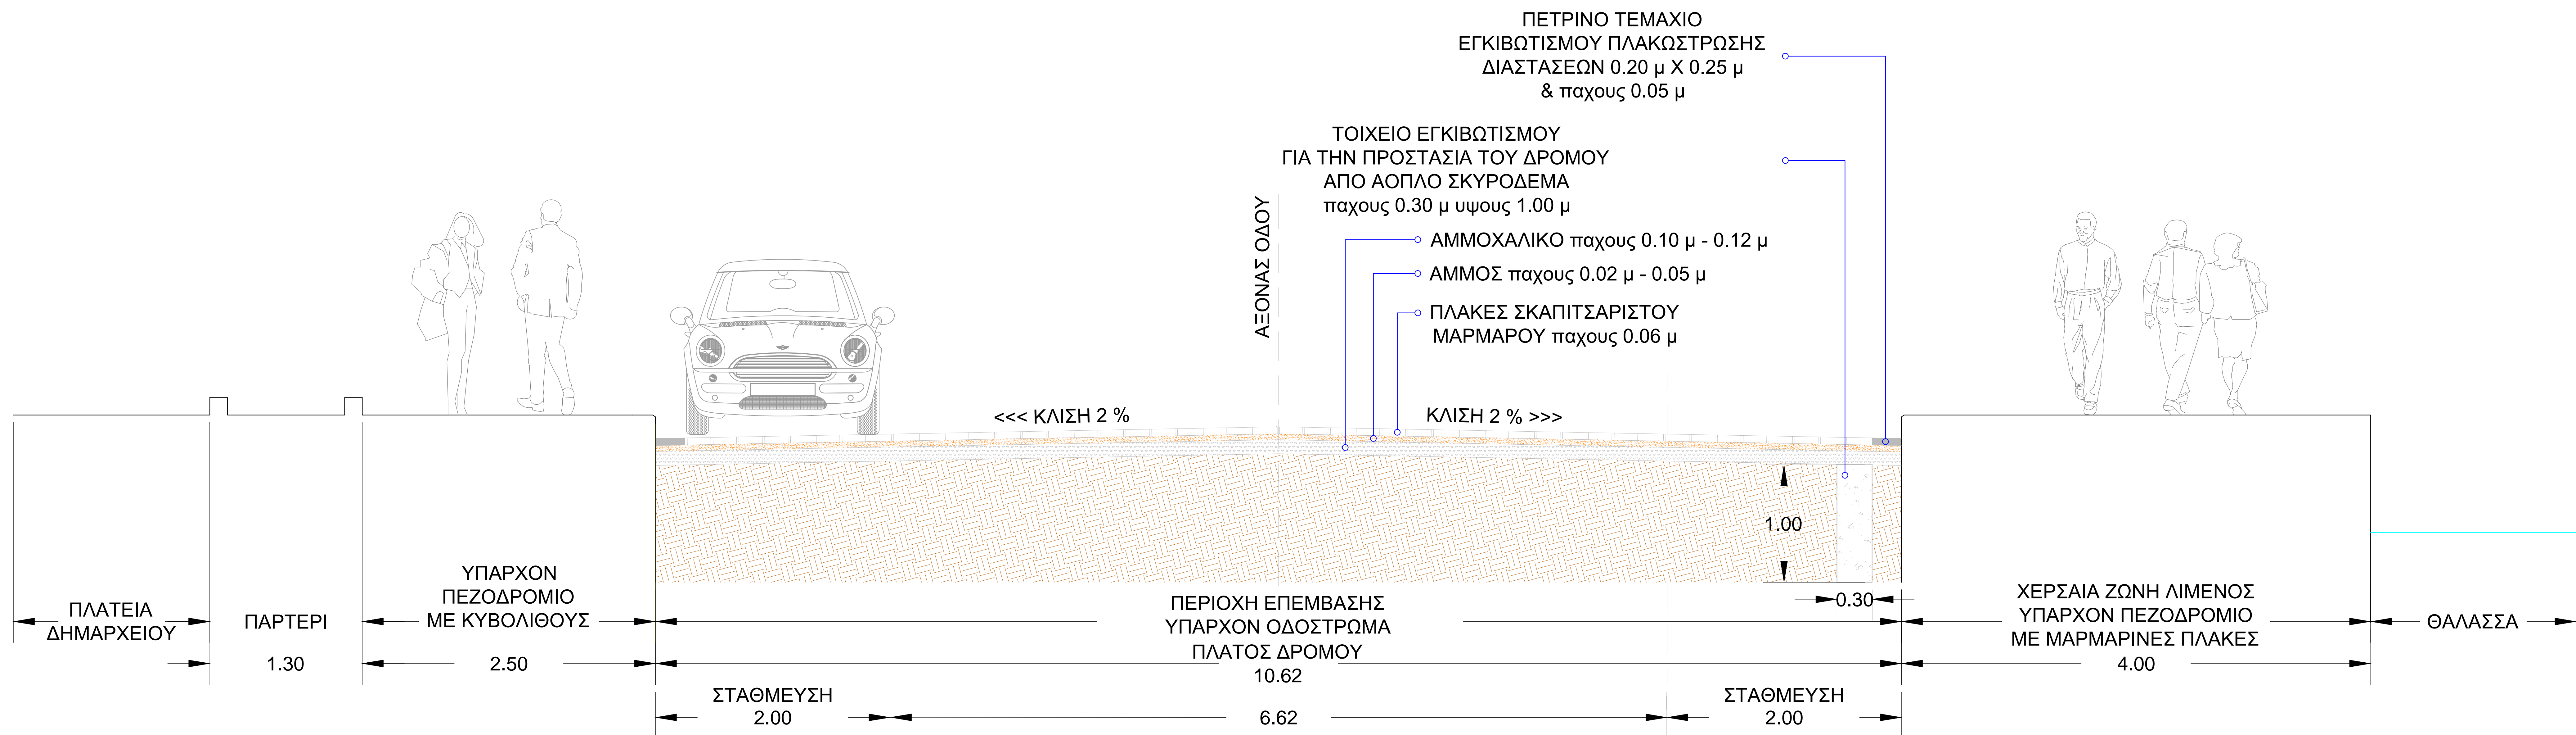

ΔΙΑΤΟΜΗ Α - Α
ΟΔΟΣ ΕΛΕΥΘΕΡΟΛΑΚΩΝΩΝ

ΕΡΓΟΔΟΤΗΣ :		ΔΗΜΟΣ ΑΝΑΤΟΛΙΚΗΣ ΜΑΝΗΣ	
ΤΙΤΛΟΣ :		ΑΝΑΠΛΑΣΗ ΟΙΚΙΣΜΟΥ ΓΥΘΕΙΟΥ	
ΘΕΣΗ :		ΓΥΘΕΙΟ - ΕΝΤΟΣ ΣΧΕΔΙΟΥ ΠΟΛΕΩΣ Δ. ΑΝΑΤΟΛΙΚΗΣ ΜΑΝΗΣ - Ν. ΛΑΚΩΝΙΑΣ	
ΜΕΛΕΤΗΤΗΣ :		ΤΕΧΝΙΚΗ ΥΠΗΡΕΣΙΑ ΔΗΜΟΥ ΑΝΑΤΟΛΙΚΗΣ ΜΑΝΗΣ	
ΘΕΜΑ :		ΑΡΙΘΜΟΣ ΣΧΕΔΙΟΥ	
ΚΑΙΜΑΚΑ : 1 / 20		ΧΡΟΝΟΣ :	ΔΕΚΕΜΒΡΙΟΣ 2021
ΣΧΕΔΙΑ ΛΕΠΤΟΜΕΡΕΙΩΝ - ΕΝΔΕΙΚΤΙΚΕΣ ΤΟΜΕΣ ΟΔΩΝ		Α ₁	
ΣΦΡΑΓΙΔΑ - ΥΠΟΓΡΑΦΗ - Ο ΣΥΝΤΑΞΑΣ -		ΘΕΩΡΗΣΗ	