


ΦΩΤΟΓΡΑΦΙΚΗ ΑΠΕΙΚΟΝΙΣΗ

ΥΠΟΚΟΙΤΕΣ ΚΑΙ ΑΠΟΡΡΙΜΜΕΣ ΜΕΤΑ ΤΟ ΕΡΓΟ ΣΤΑΘΕΣ ΟΔΩΝ

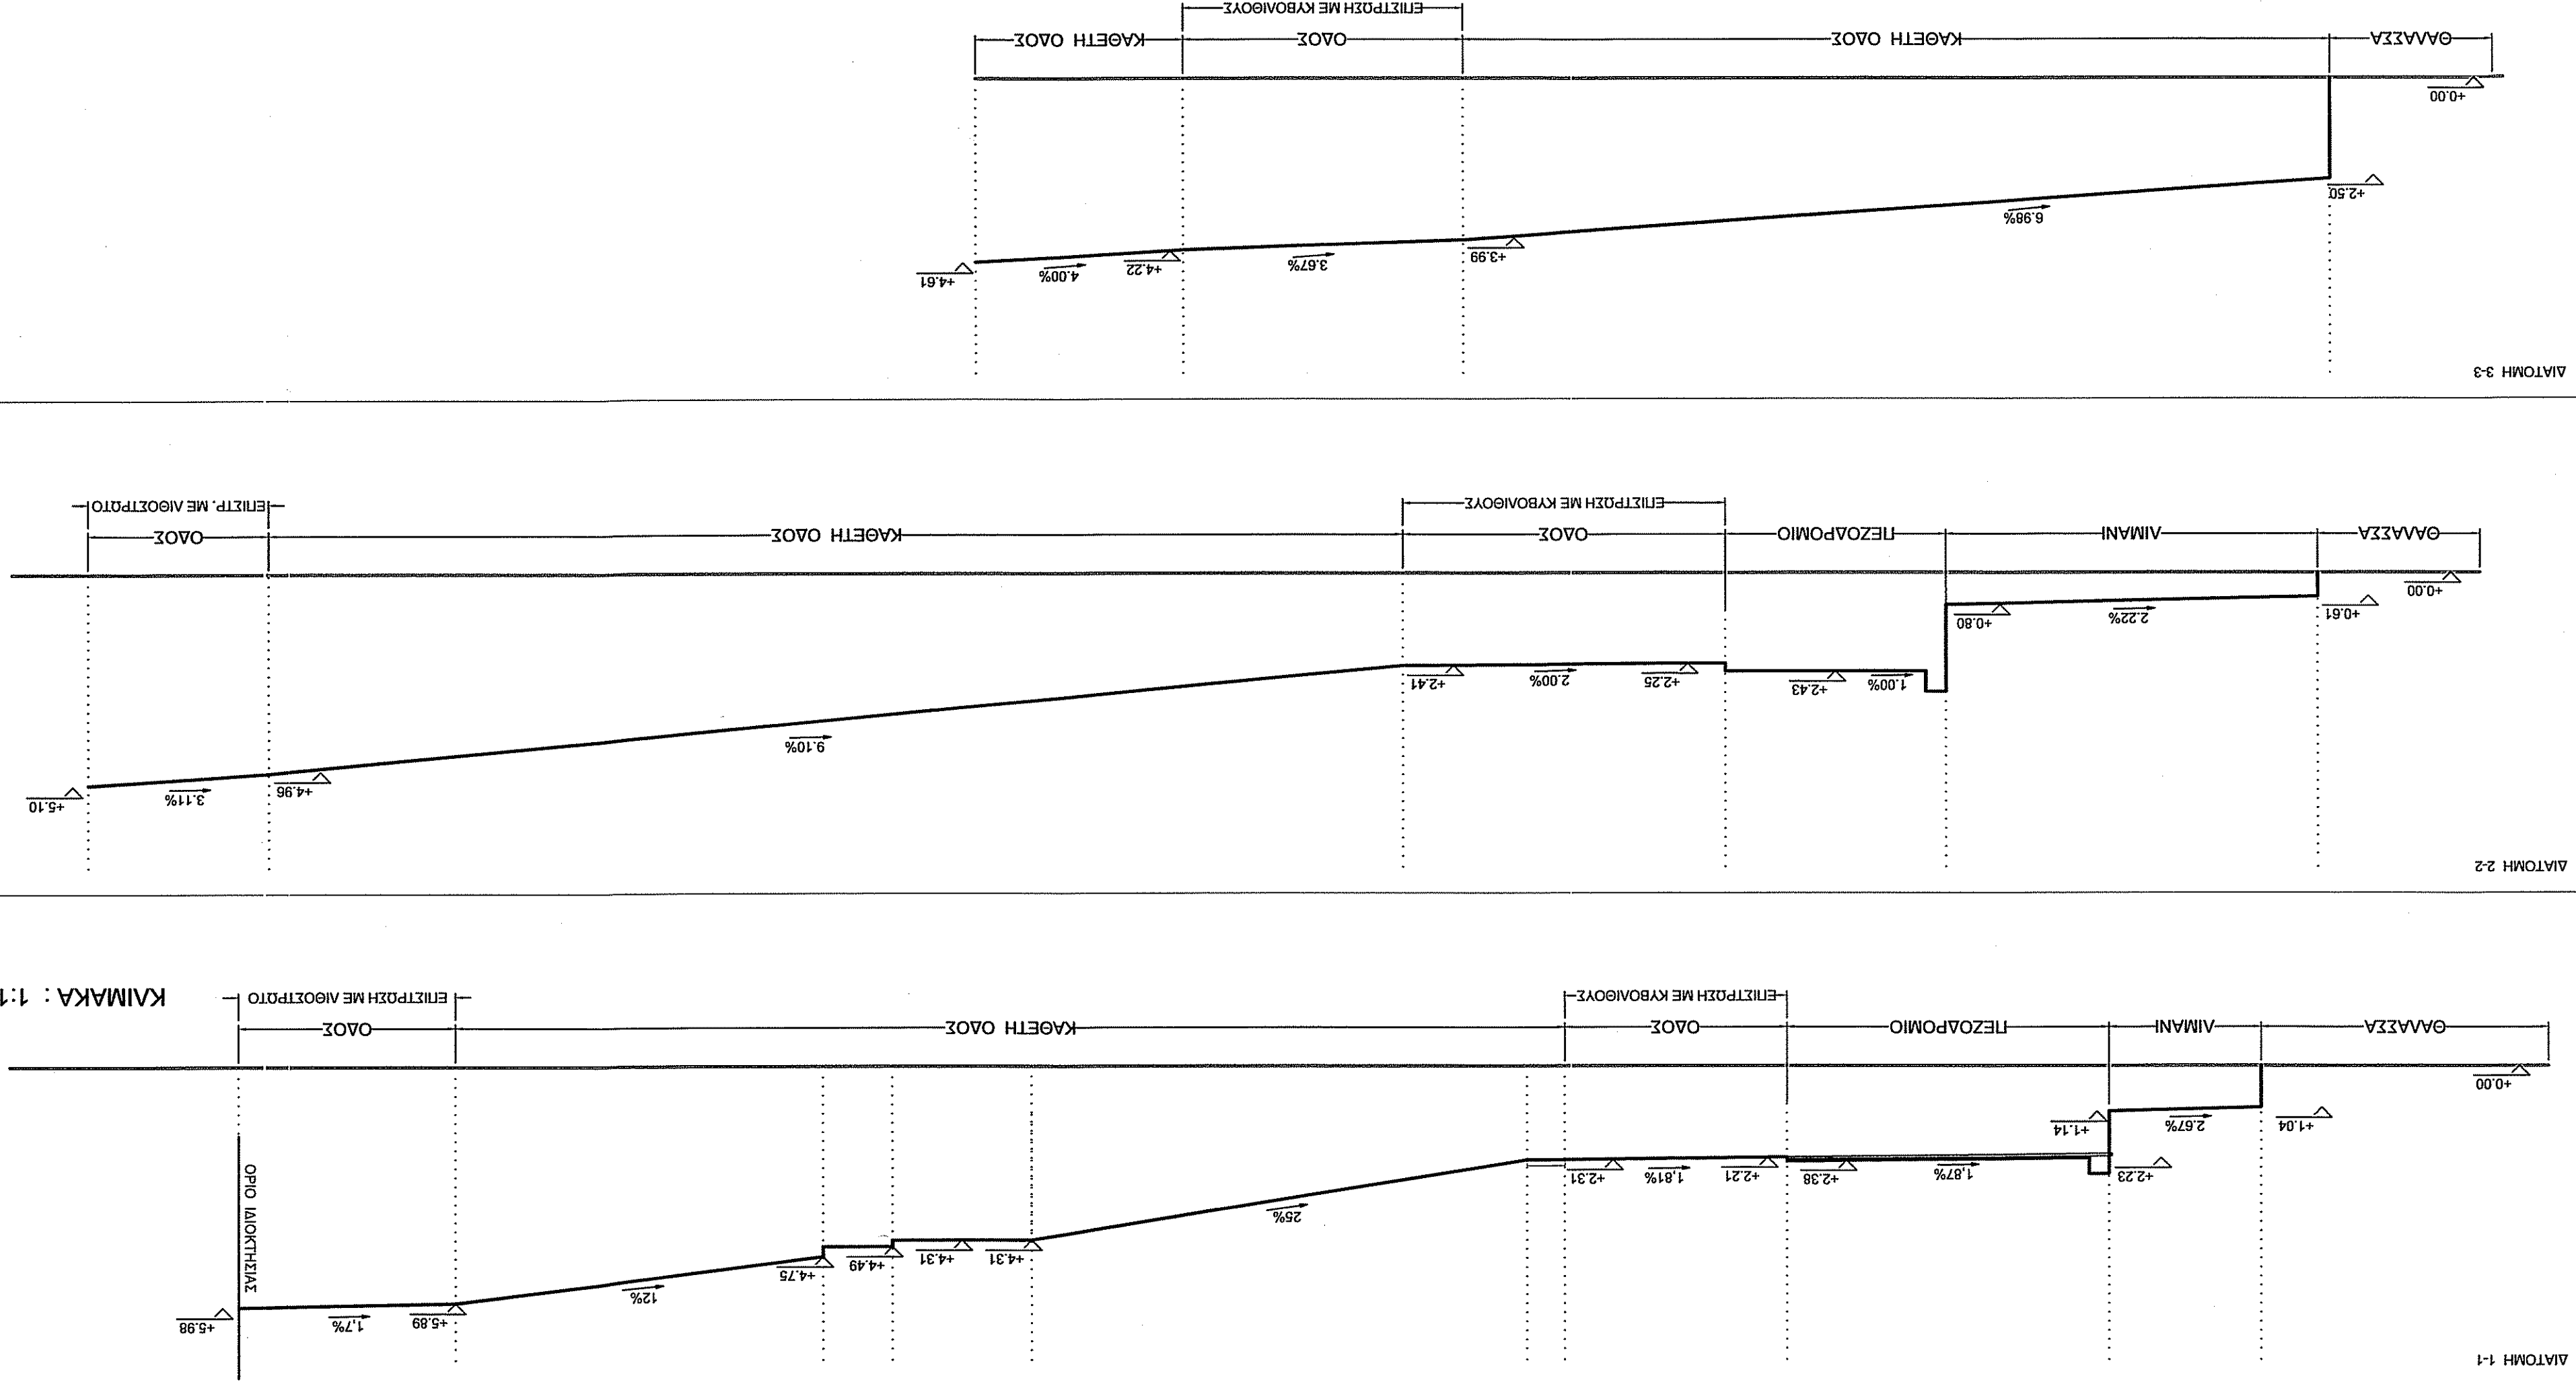

ΔΗΜΟΣ ΑΝΑΤΟΛΙΚΗΣ ΜΑΝΗΣ

ΤΕΧΝΙΚΗ ΥΠΗΡΕΣΙΑ

ΕΡΓΟ ΑΝΑΓΛΑΣΗΣ ΟΙΚΙΣΜΟΥ ΤΕΡΜΑΙΜΕΝΑ

ΘΕΣΗ ΤΕΡΜΑΙΜΕΝΑΣ ΔΗΜ. ΑΝ ΜΑΝΗΣ

ΚΑΙΜΑΚΑ : 1:500

Ο ΣΥΝΤΑΞΑΣ

ΗΜΕΡΑ : ΦΕΒ. 2021

ΤΕΡΜΑΙΜΕΝΑ

ΜΗΧΑΝΙΚΟΣ


ΑΡΧ. ΜΗΧΑΝΙΚΟΣ

ΤΟΠΟΓΡΑΦΙΚΟ ΔΙΑΓΡΑΜΜΑ

ΑΝΟΤΥΠΩΣΗ - ΥΦΙΣΤΑΜΕΝΕΣ & ΠΟΤΕΝΟΜΕΝΕΣ ΔΙΑΤΑΞΕΙΣ

ΥΦΙΣΤΑΜΕΝΗ ΚΑΤΑΣΤΑΣΗ

- ΑΣΦΑΛΤΟΣΤΡΩΜΕΝΗ ΟΔΟΣ
- ΤΙΜΕΝΤΟΣΤΡΩΜΕΝΗ ΟΔΟΣ
- ΠΕΔΑΠΟΜΙΟ ΑΠΟ ΑΓΟΣΤΡΩΤΟ
- ΠΕΔΑΠΟΜΙΟ ΑΠΟ ΕΚΥΡΟΔΕΜΑ
- ΥΦΙΣΤΑΜΕΝΕΣ ΠΑΝΤΕΣ ΑΜ ΕΛΑ

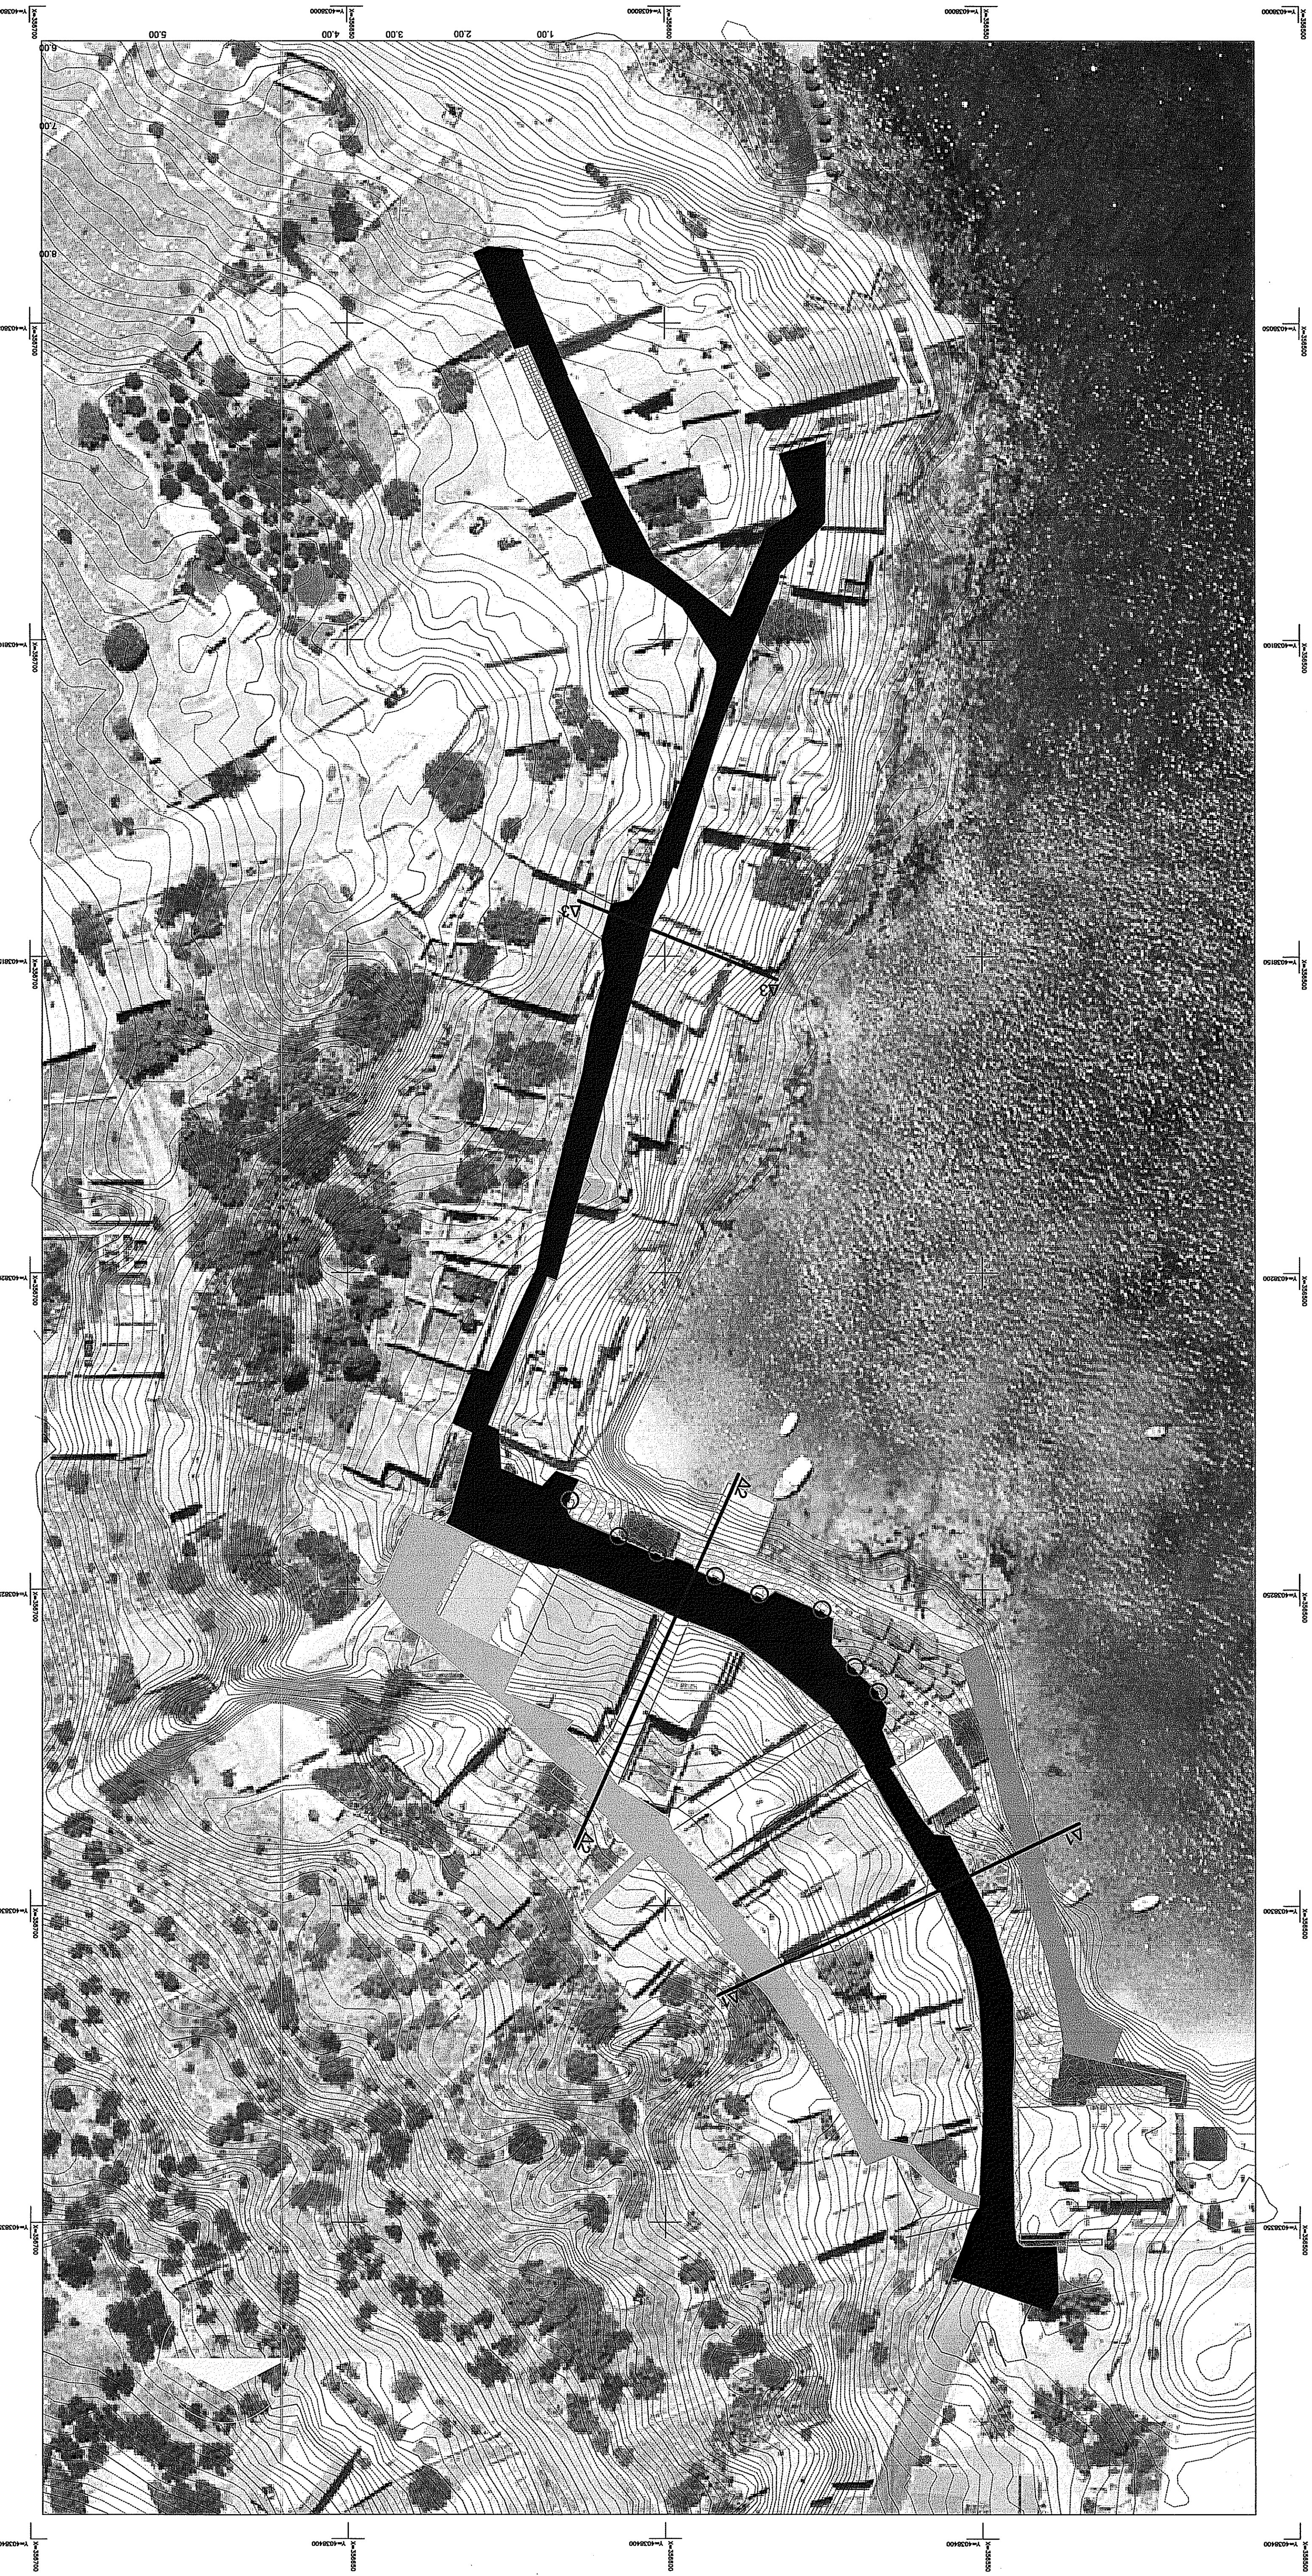

ΠΡΟΤΑΣΗ

- ΚΥΒΑΡΙΟΙ ΑΠΟ ΣΚΥΡΟΔΕΜΑ ΔΙΑΤ. 14 Χ 14 CM ΠΟΛΥΑΓΩΝ ΑΠΟΡΡΙΣΤΕΩΝ ΤΟΥ ΓΡΠ ΕΜΠΕΡΙΕΧΟΝΤΕΣ ΧΑΛΑΖΙΑ ΣΤΗΝ ΚΑΙ ΣΤΙΒΑΔΑ
- ΑΓΟΣΤΡΩΤΟ ΑΚΑΝΟΝΙΣΤΟ ΑΠΟ ΦΥΣΙΚΟΥΣ ΑΓΩΓΕΣ ΤΗΣ ΠΕΡΙΟΧΗΣ

