



ΔΙΑΤΟΜΗ Β - Β  
ΟΔΟΣ ΑΡΧΑΙΟΥ ΘΕΑΤΡΟΥ

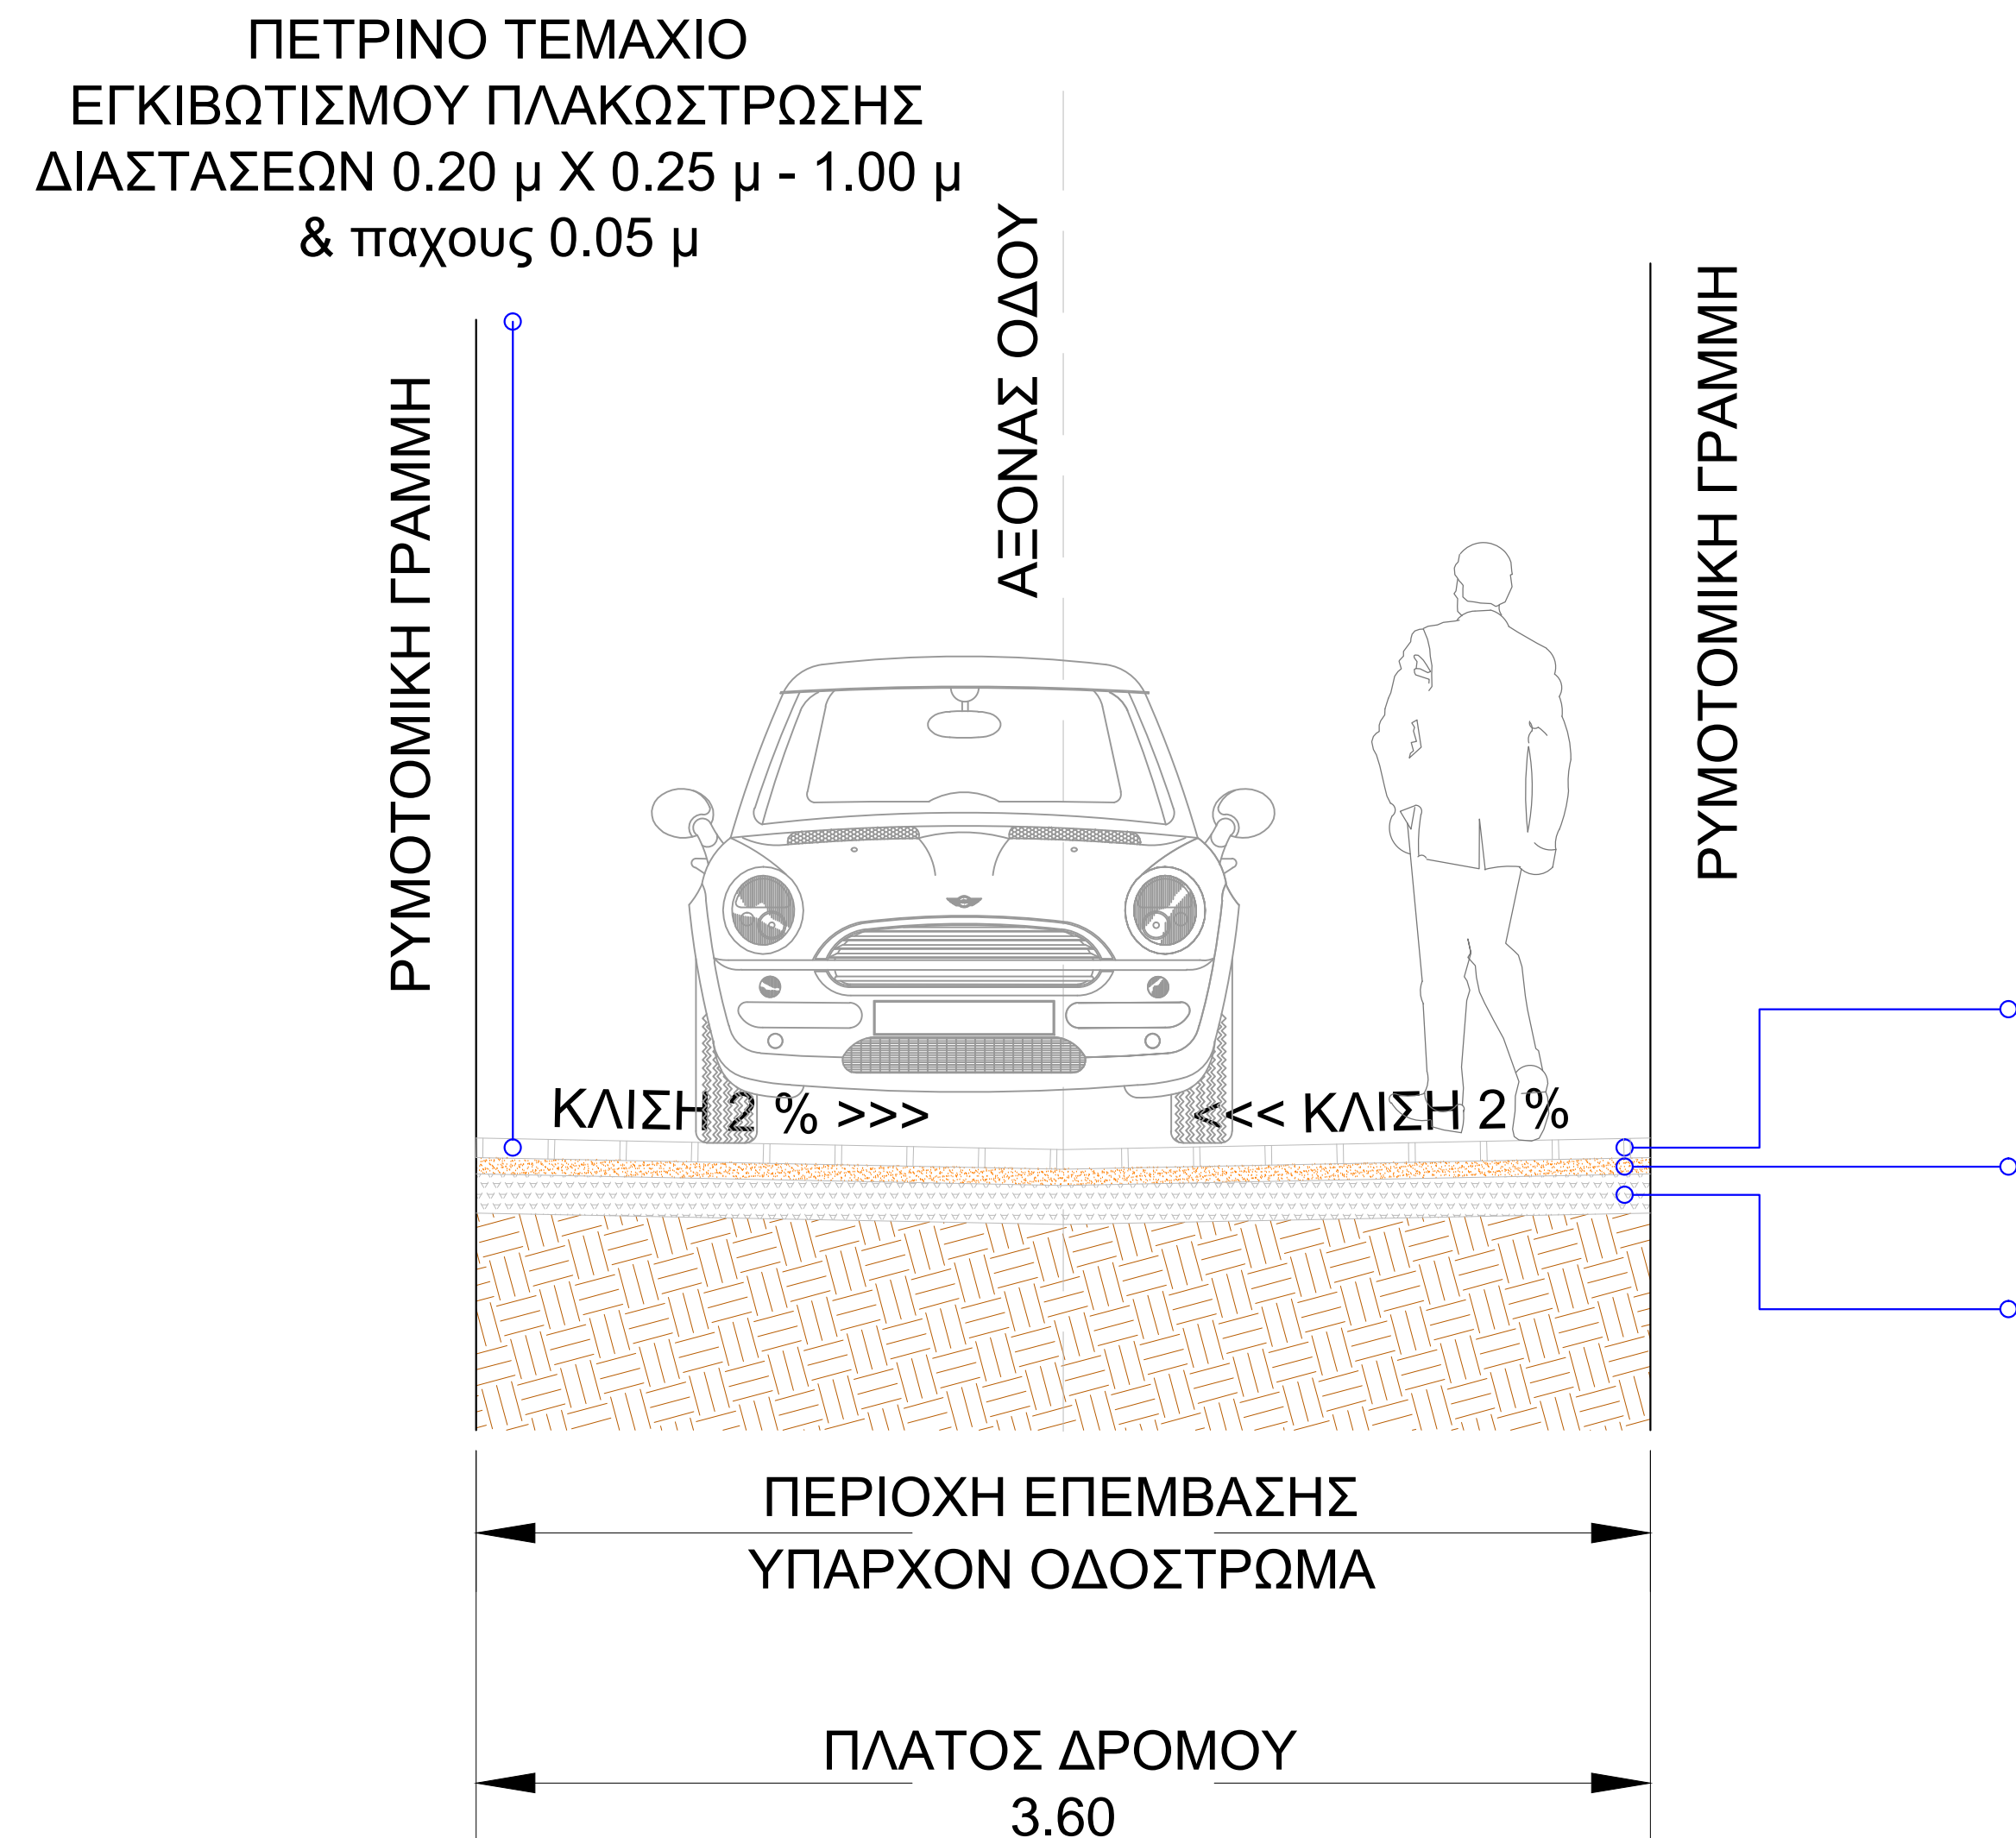

ΔΙΑΤΟΜΗ Γ - Γ  
ΟΔΟΣ ΛΑΡΥΣΣΙΟΥ

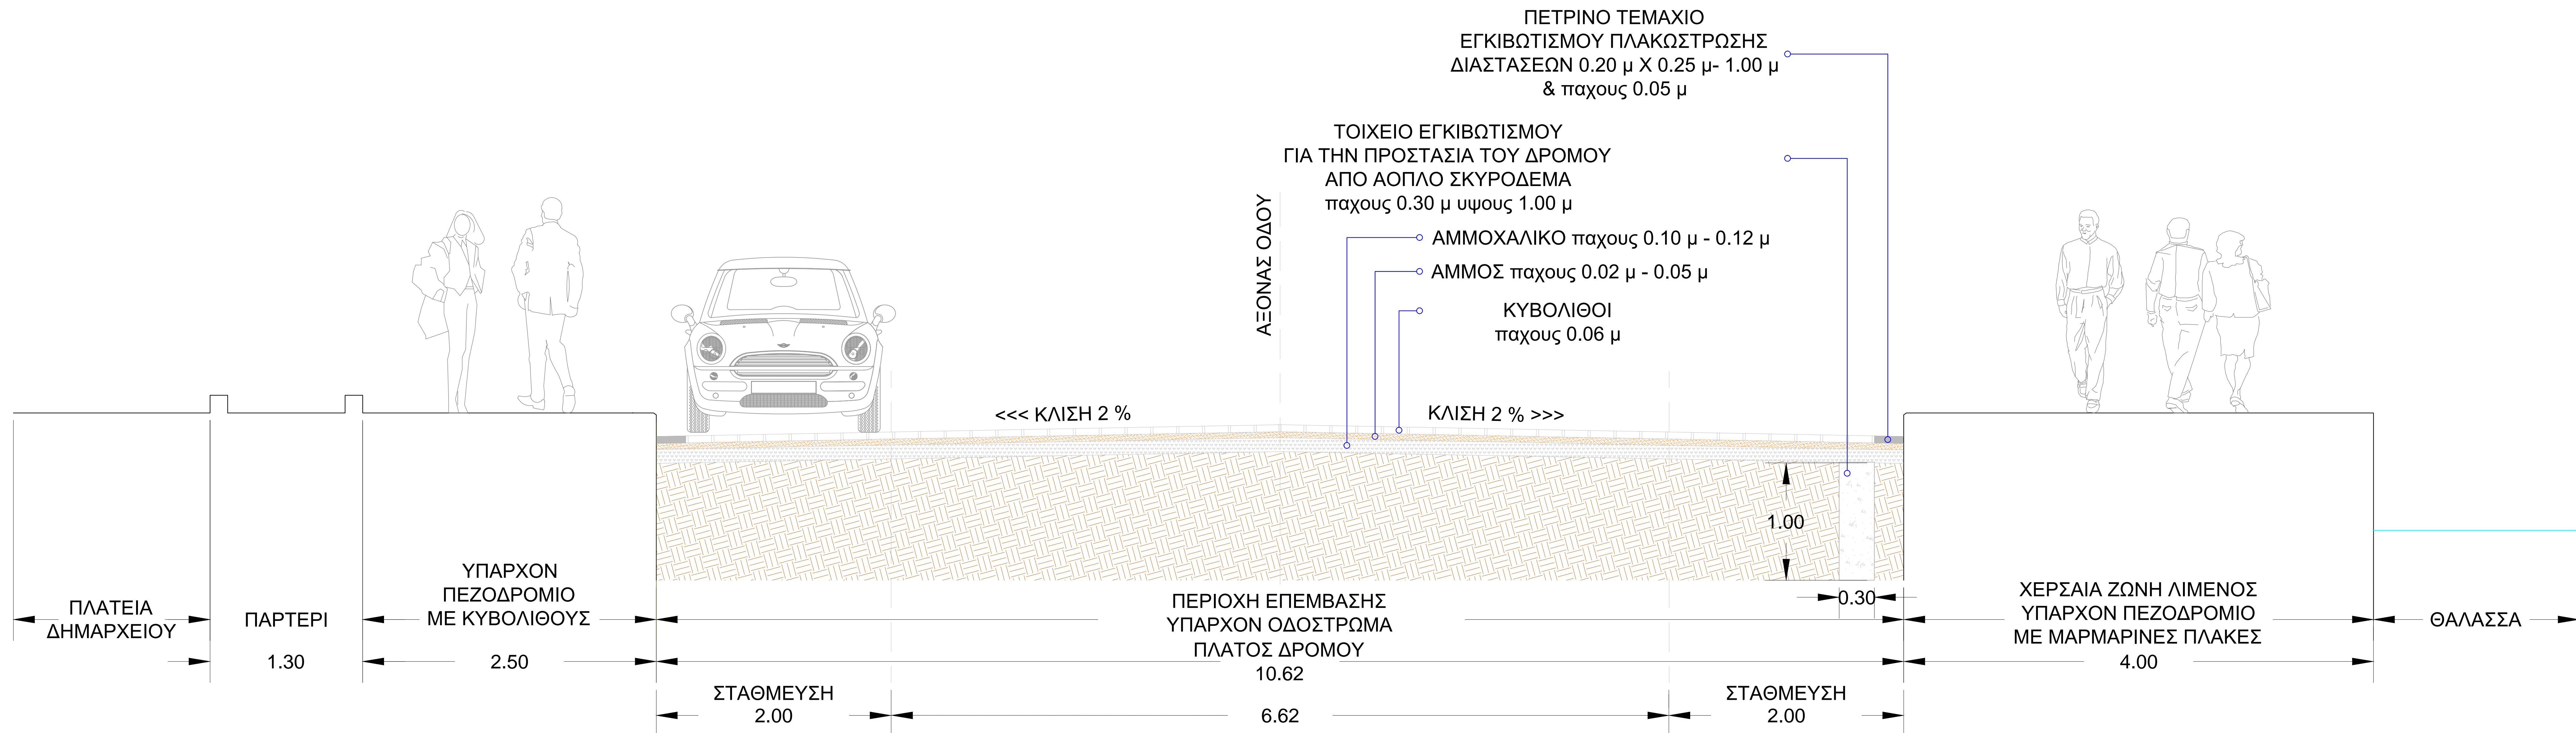

ΔΙΑΤΟΜΗ Α - Α  
ΟΔΟΣ ΕΛΕΥΘΕΡΟΛΑΚΩΝΩΝ

ΕΡΓΟΔΟΤΗΣ :	ΔΗΜΟΣ ΑΝΑΤΟΛΙΚΗΣ ΜΑΝΗΣ
ΤΙΤΛΟΣ :	ΑΝΑΠΛΑΣΗ ΟΙΚΙΣΜΟΥ ΓΥΘΕΙΟΥ
ΘΕΣΗ :	ΓΥΘΙΟ - ΕΝΤΟΣ ΣΧΕΔΙΟΥ ΠΟΛΕΩΣ Δ. ΑΝΑΤΟΛΙΚΗΣ ΜΑΝΗΣ - Ν. ΛΑΚΩΝΙΑΣ
ΜΕΛΕΤΗΤΗΣ :	ΤΕΧΝΙΚΗ ΥΠΗΡΕΣΙΑ ΔΗΜΟΥ ΑΝΑΤΟΛΙΚΗΣ ΜΑΝΗΣ
ΘΕΜΑ :	
ΚΑΙΜΑΚΑ : 1 / 20	ΧΡΟΝΟΣ : ΜΑΪΟΣ 2023
ΑΡΙΘΜΟΣ ΣΧΕΔΙΟΥ	
ΣΧΕΔΙΑ ΛΕΠΤΟΜΕΡΕΙΩΝ - ΕΝΔΕΙΚΤΙΚΕΣ ΤΟΜΕΣ ΟΔΩΝ	
ΣΦΡΑΓΙΔΑ - ΥΠΟΓΡΑΦΗ - Ο ΣΥΝΤΑΞΑΣ -	ΘΕΩΡΗΣΗ

ΓΕΩΡΓΙΟΣ ΔΗΜ. ΡΩΜΠΛΑΚΟΣ  
ΔΙΠΛΩΤΟΣ ΑΡΧΙΤΕΚΤΩΝ ΜΗΧΑΝΙΚΟΣ  
ΠΑΝΕΠΙΣΤΗΜΙΟΥ ΡΩΜΗΣ / Α. ΣΑΡΑΝΤΖΑ  
ΜΕΛΟΣ Τ.Ε.Ε. - ΑΡΧ. ΜΗΧ. Τ.Ε.Ε. 145722  
ΠΡΟΦΟΝΙΚΟΣ 3 1101001182 - 6945745043  
ΣΗΜ. 3004704427 3007 - 4306000